


Södra väggen

Bjälbo kyrktorn  
Bjälbo socken  
Mjölby kommun, Ög

Murverksritning  
Dnr 2686/81  
1981 Jan Eriksson  
Renritning

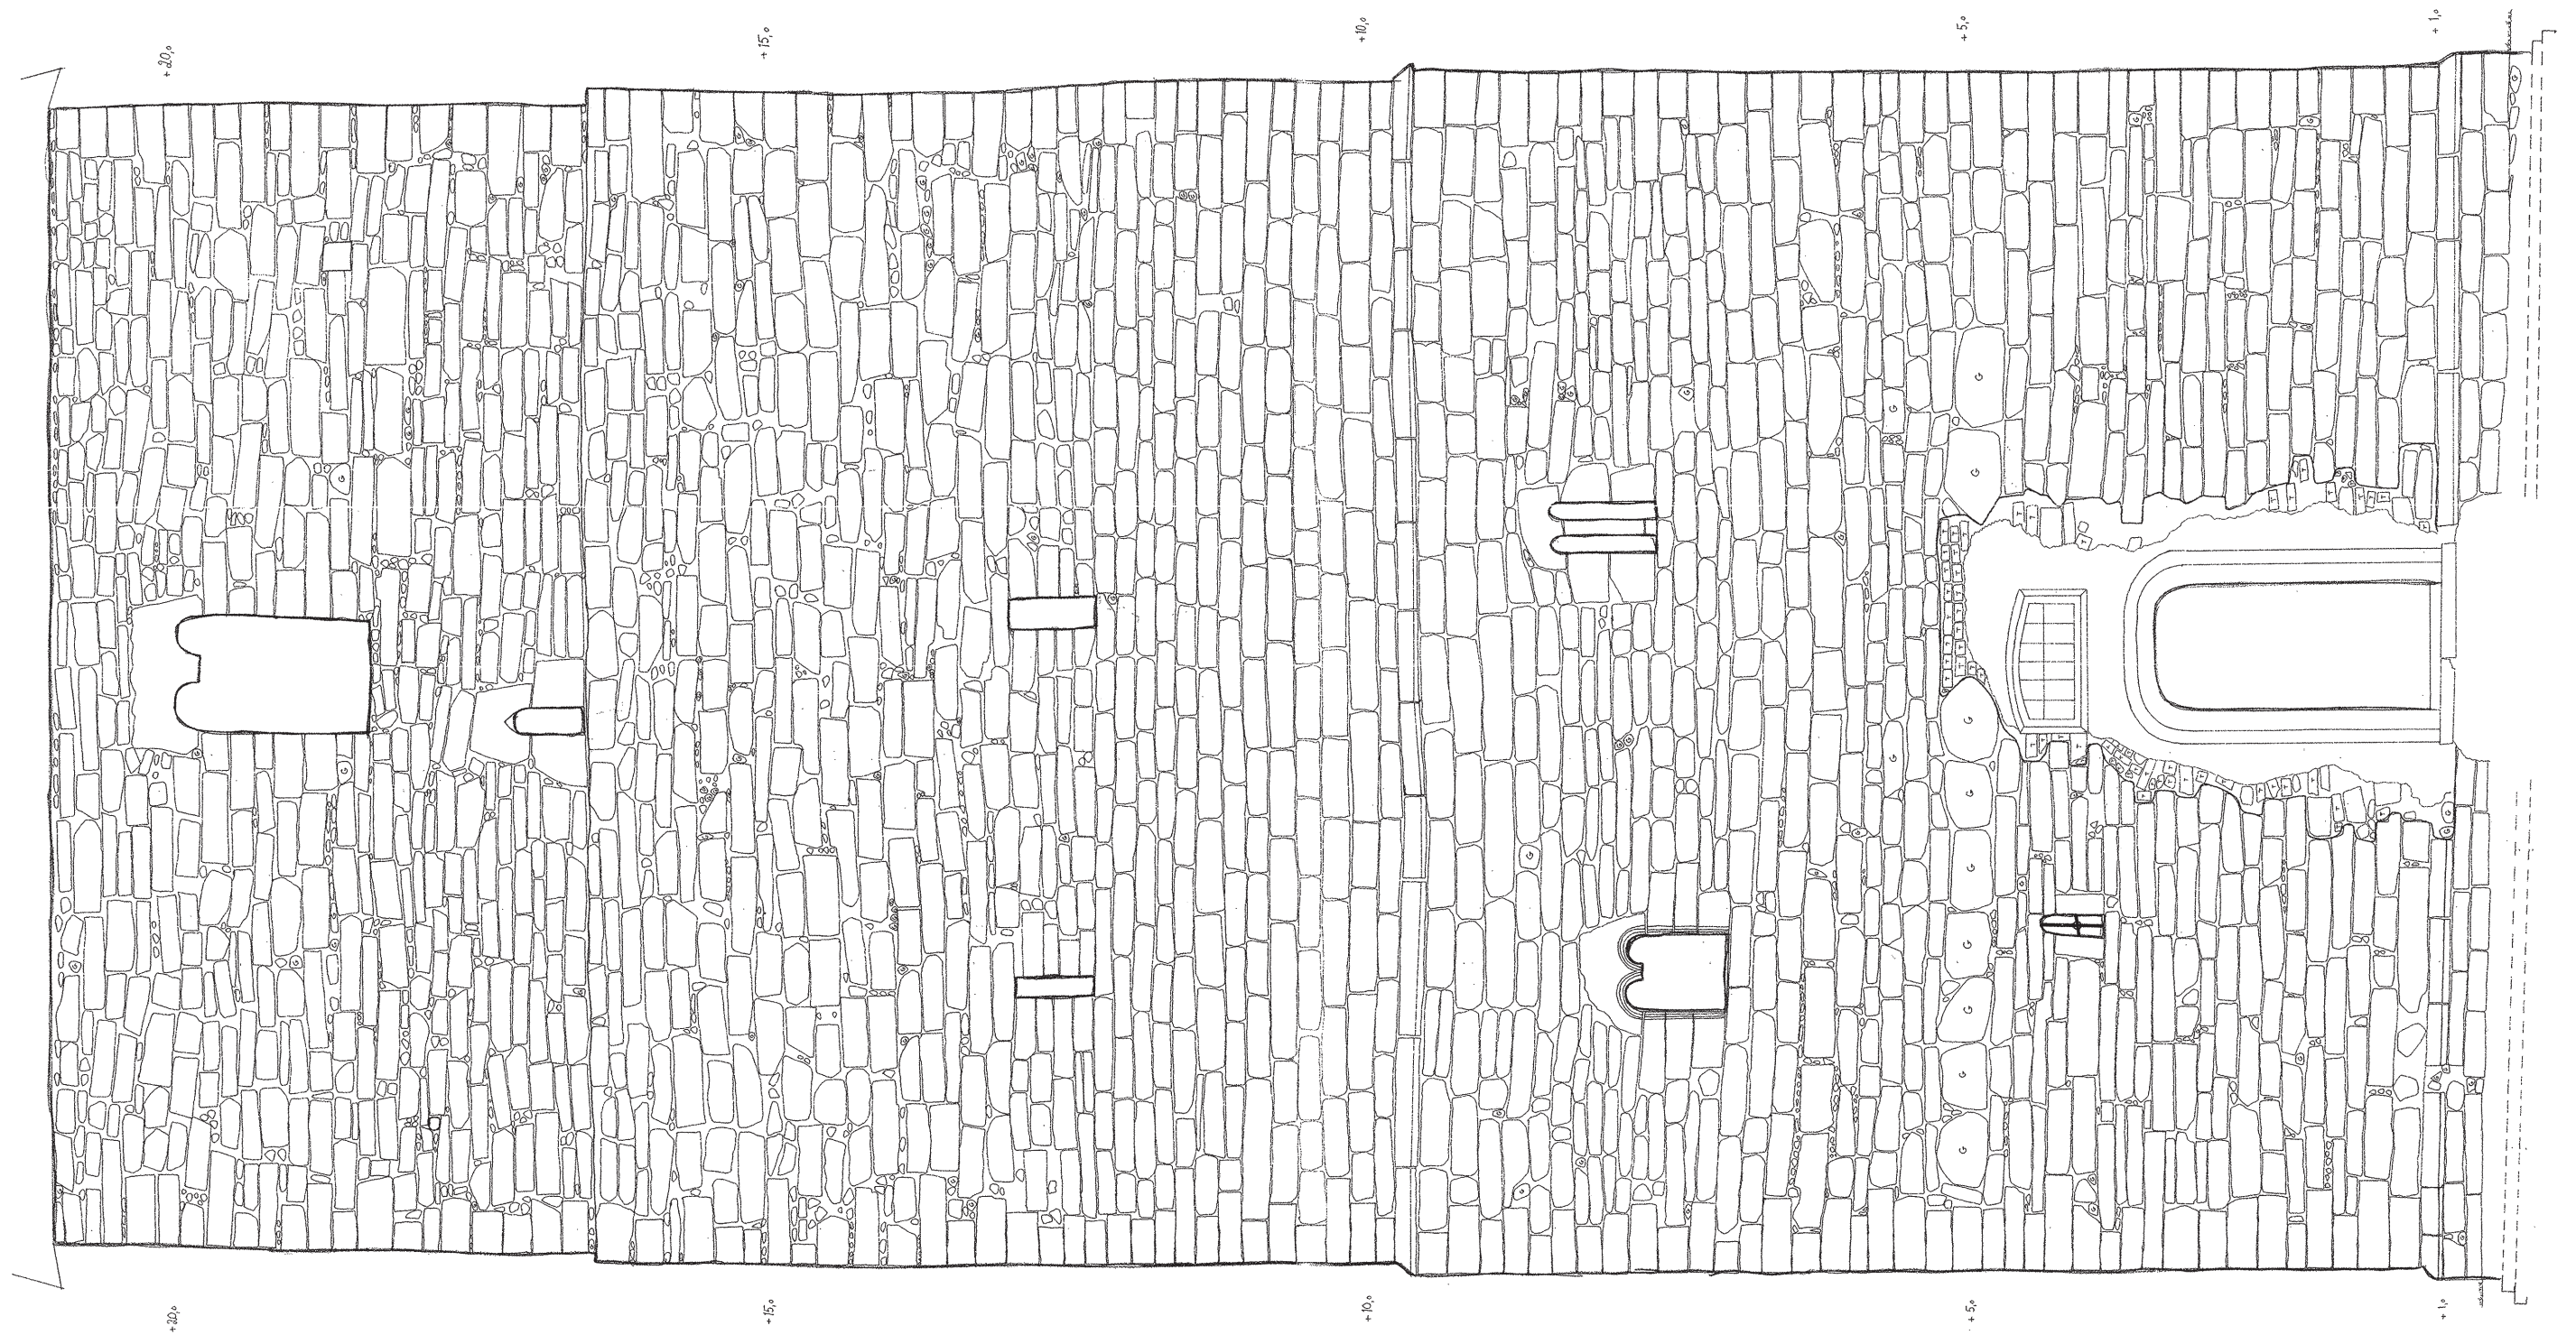

Västra väggen

Bjälbo kyrktorn  
Bjälbo socken  
Mjölby kommun, Ög


Murverksritning  
Dnr 2686/81  
1981 Jan Eriksson  
Renritning



Östra väggen

Bjälbo kyrktorn  
Bjälbo socken  
Mjölby kommun, Ög

Murverksritning  
Dnr 2686/81  
1981 Jan Eriksson  
Renritning

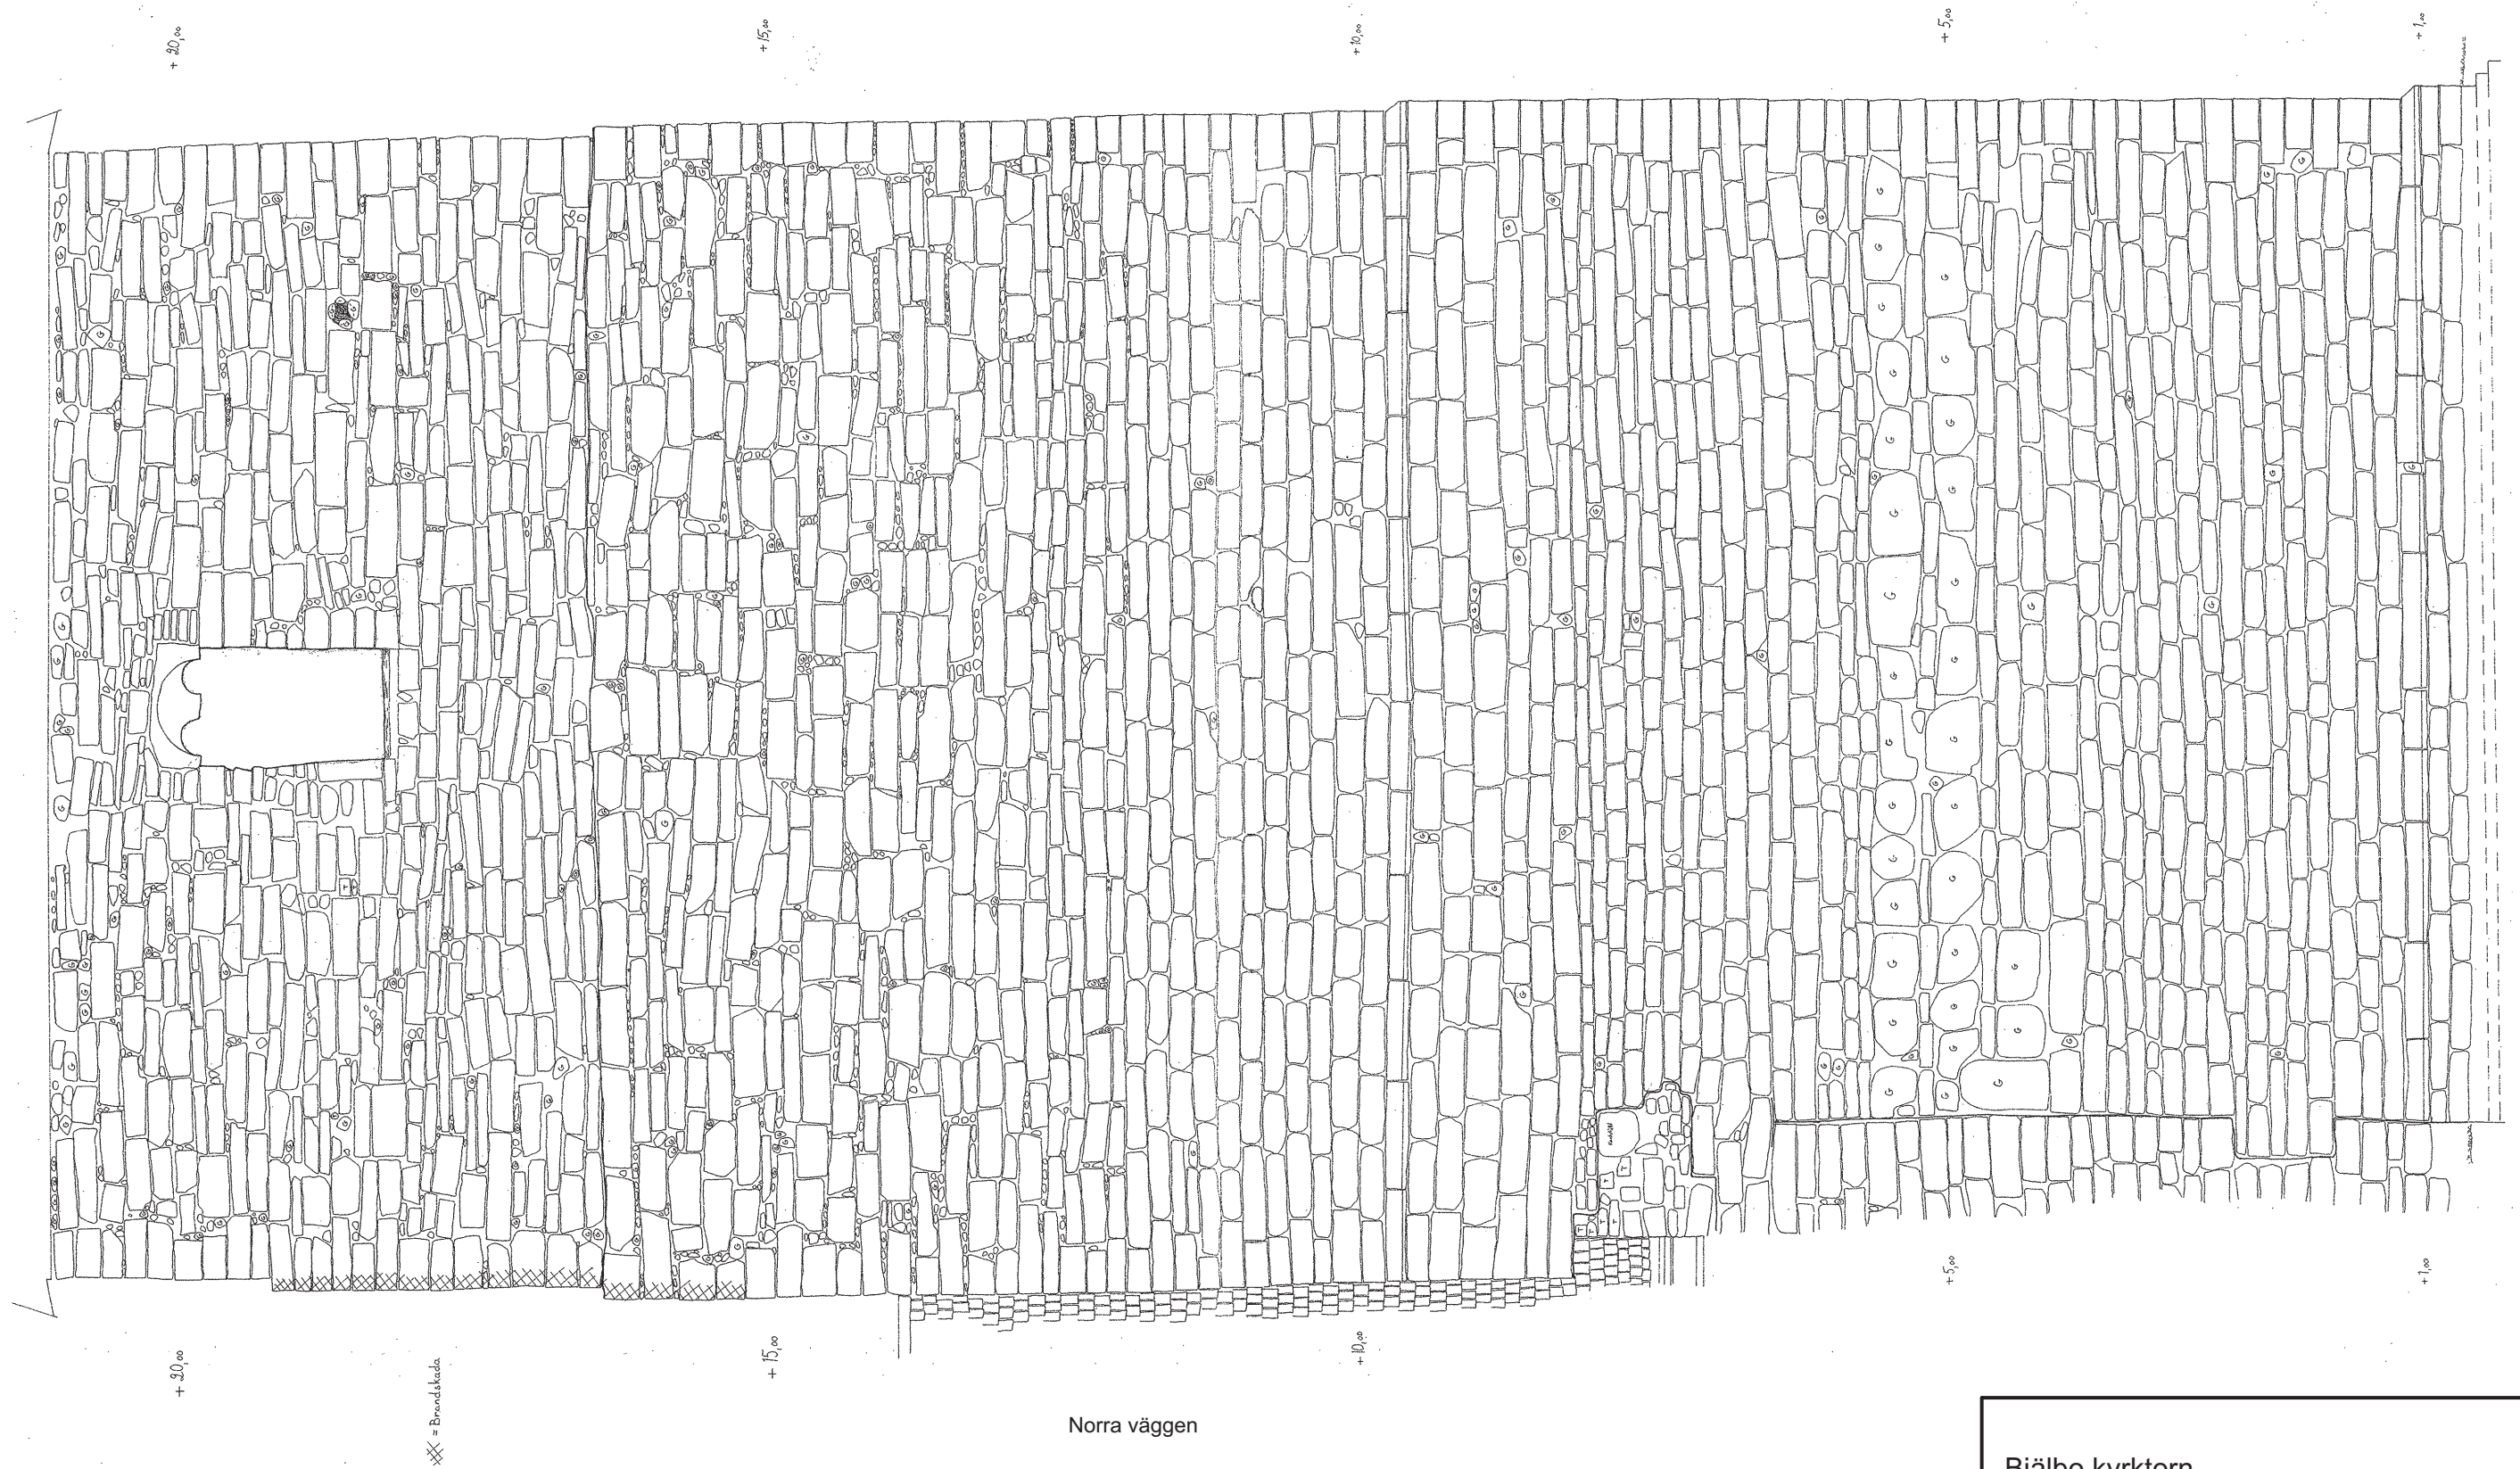

Norra väggen

Bjälbo kyrktorn  
Bjälbo socken  
Mjölby kommun, Ög

Murverksritning  
Dnr 2686/81  
1981 Jan Eriksson  
Renritning