


Bjälbo Norrkyrkogård
Bjälbo socken
Mjölby kommun, Ög
Planritning
Skala 1:40 (originalet 1:20)
Dnr 1778/82
1982-07
Renritning Jan Eriksson

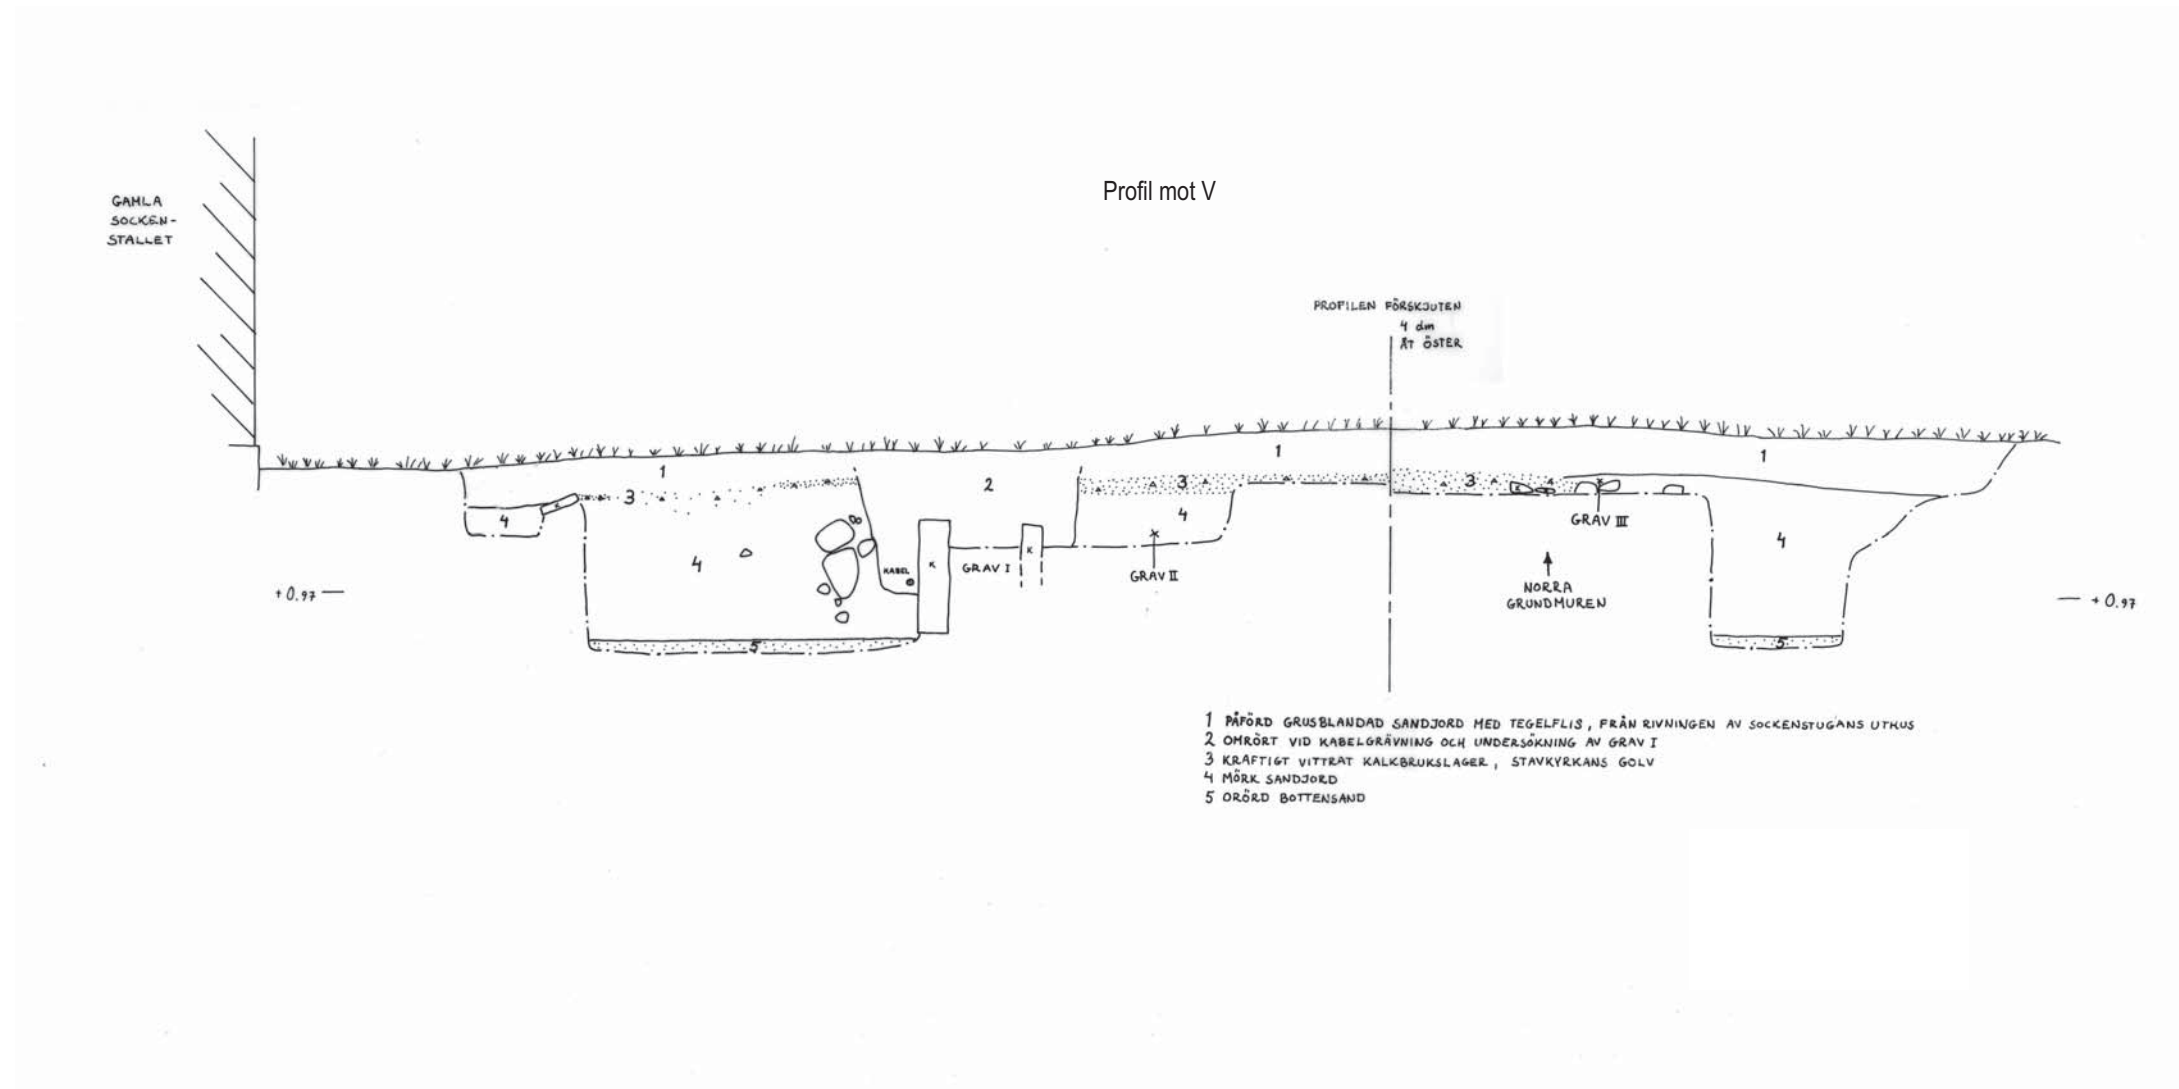

Bjälbo Norrkyrkogård
 Bjälbo socken
 Mjölby kommun, Ög
 Profilritning
 Skala 1:40 (originalet 1:20)
 Dnr 1778/82
 1982-07
 Renritning Jan Eriksson